


19/04/2013 günü Büyükşehir Belediye Başkanınca onaylanmıştır.

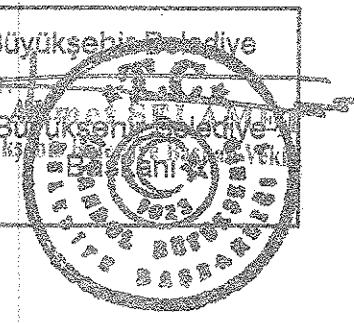

KARTAL G22A09D3D T.T. 19.04.2013
17A01305300A24 Öl: 1/1.000 - Plan 24.66
KARTAL GÜNEYİ RUP

İL : İSTANBUL

BURSA-G22-a-09-d-3-d

T.C. KARTAL BELEDİYESİ PLAN VE PROJE MÜDÜRLÜĞÜ		
PLANIN İSMİ	1/1000 ÖLÇEKLİ KARTAL GÜNEYİ REVİZYON UYGULAMA İMAR PLANI	
İlçe: KARTAL	Pafta No: G22A-09D-3D	Ölçek: 1/1000
PLANLAMA EKİBİ	Adı-Soyadı	İmza
	HALİL KILIÇASLAN	
	F. REYHAN ÇANKAYA	
	EVİRİM YILMAZ	
	MEKSLUDE GENÇ	
MÜDÜR	İSMAIL OKTEN	
	TEK BİKL YARD.	A. ÇİĞDEM ERTAN

Kartal Belediye Meclisinin 29/09/2012 tarih ve 2012/108 sayılı kararının eki olan planıdır.

Op.Dr. Aliyülk ÖZ
Belediye Başkanı

İstanbul Büyükşehir Belediye Meclisinin 14/11/2012 tarih ve 2012/108 sayılı kararında belirlenen değişiklikler dikkat ortamında hazırlanmıştır.

İstanbul Büyükşehir Belediye Meclisinin 14/12/2012 gün ve 2012 sayılı karar ile onaylanmıştır.


İstanbul Büyükşehir Belediye İmar Komisyonu Başkanı

İSTANBUL İLİ, KARTAL İLÇESİ, ORHANTEPE MAHALLESİ SINIRLARI İÇERİSİNDE BULUNAN 6306 SAYILI KANUN KAPSAMINDA RİSKLİ YAPI OLDUĞU TESPİT EDİLEN YAPILARIN YER ALDIĞI 47,7 HA'LIK UYGULAMA ALANINA İLİŞKİN 1/1000 ÖLÇEKLİ UYGULAMA İMAR PLANI DEĞİŞİKLİĞİ

T.C. ÇEVRE VE ŞEHİRCİLİK BAKANLIĞI ALTYAPI VE KENTSEL DÖNÜŞÜM HİZMETLERİ GENEL MÜDÜRLÜĞÜ İSTANBUL ALTYAPI VE KENTSEL DÖNÜŞÜM MÜDÜRLÜĞÜ		
İLÇE: KARTAL	PAFTA NO:G22A09D3D	ÖLÇEK: 1/1000
DÖNÜŞÜM ALANLARI ŞUBE MÜDÜRLÜĞÜ V.	Zeynep AYAN Şehir Plancısı	
	Enes GÜRBÜZ Şehir Plancısı	
İSTANBUL ALTYAPI VE KENTSEL DÖNÜŞÜM MÜDÜRÜ V.	Yusuf ÖZ	
	Yunus Emre KÜÇÜK	

Dosya No : 340532336
Plan No : UIP_34032961
Ölçek : 1/1.000
Müellifince hazırlanan İstanbul İli, Kartal İlçesi, Orhantepe Mahallesi, 47,7 ha. lık Uygulama Alanına ilişkin -3- paftalık 1/1.000 ölçekli Uygulama İmar Planı Değişikliği 6306 sayılı Kanun ve Uygulama Yönetmeliği hükümleri uyarınca onaylandı.

15 Eylül 2012
T.C.
ÇEVRE VE ŞEHİRCİLİK BAKANLIĞI
Mekansal Planlama Genel Müdürü a.

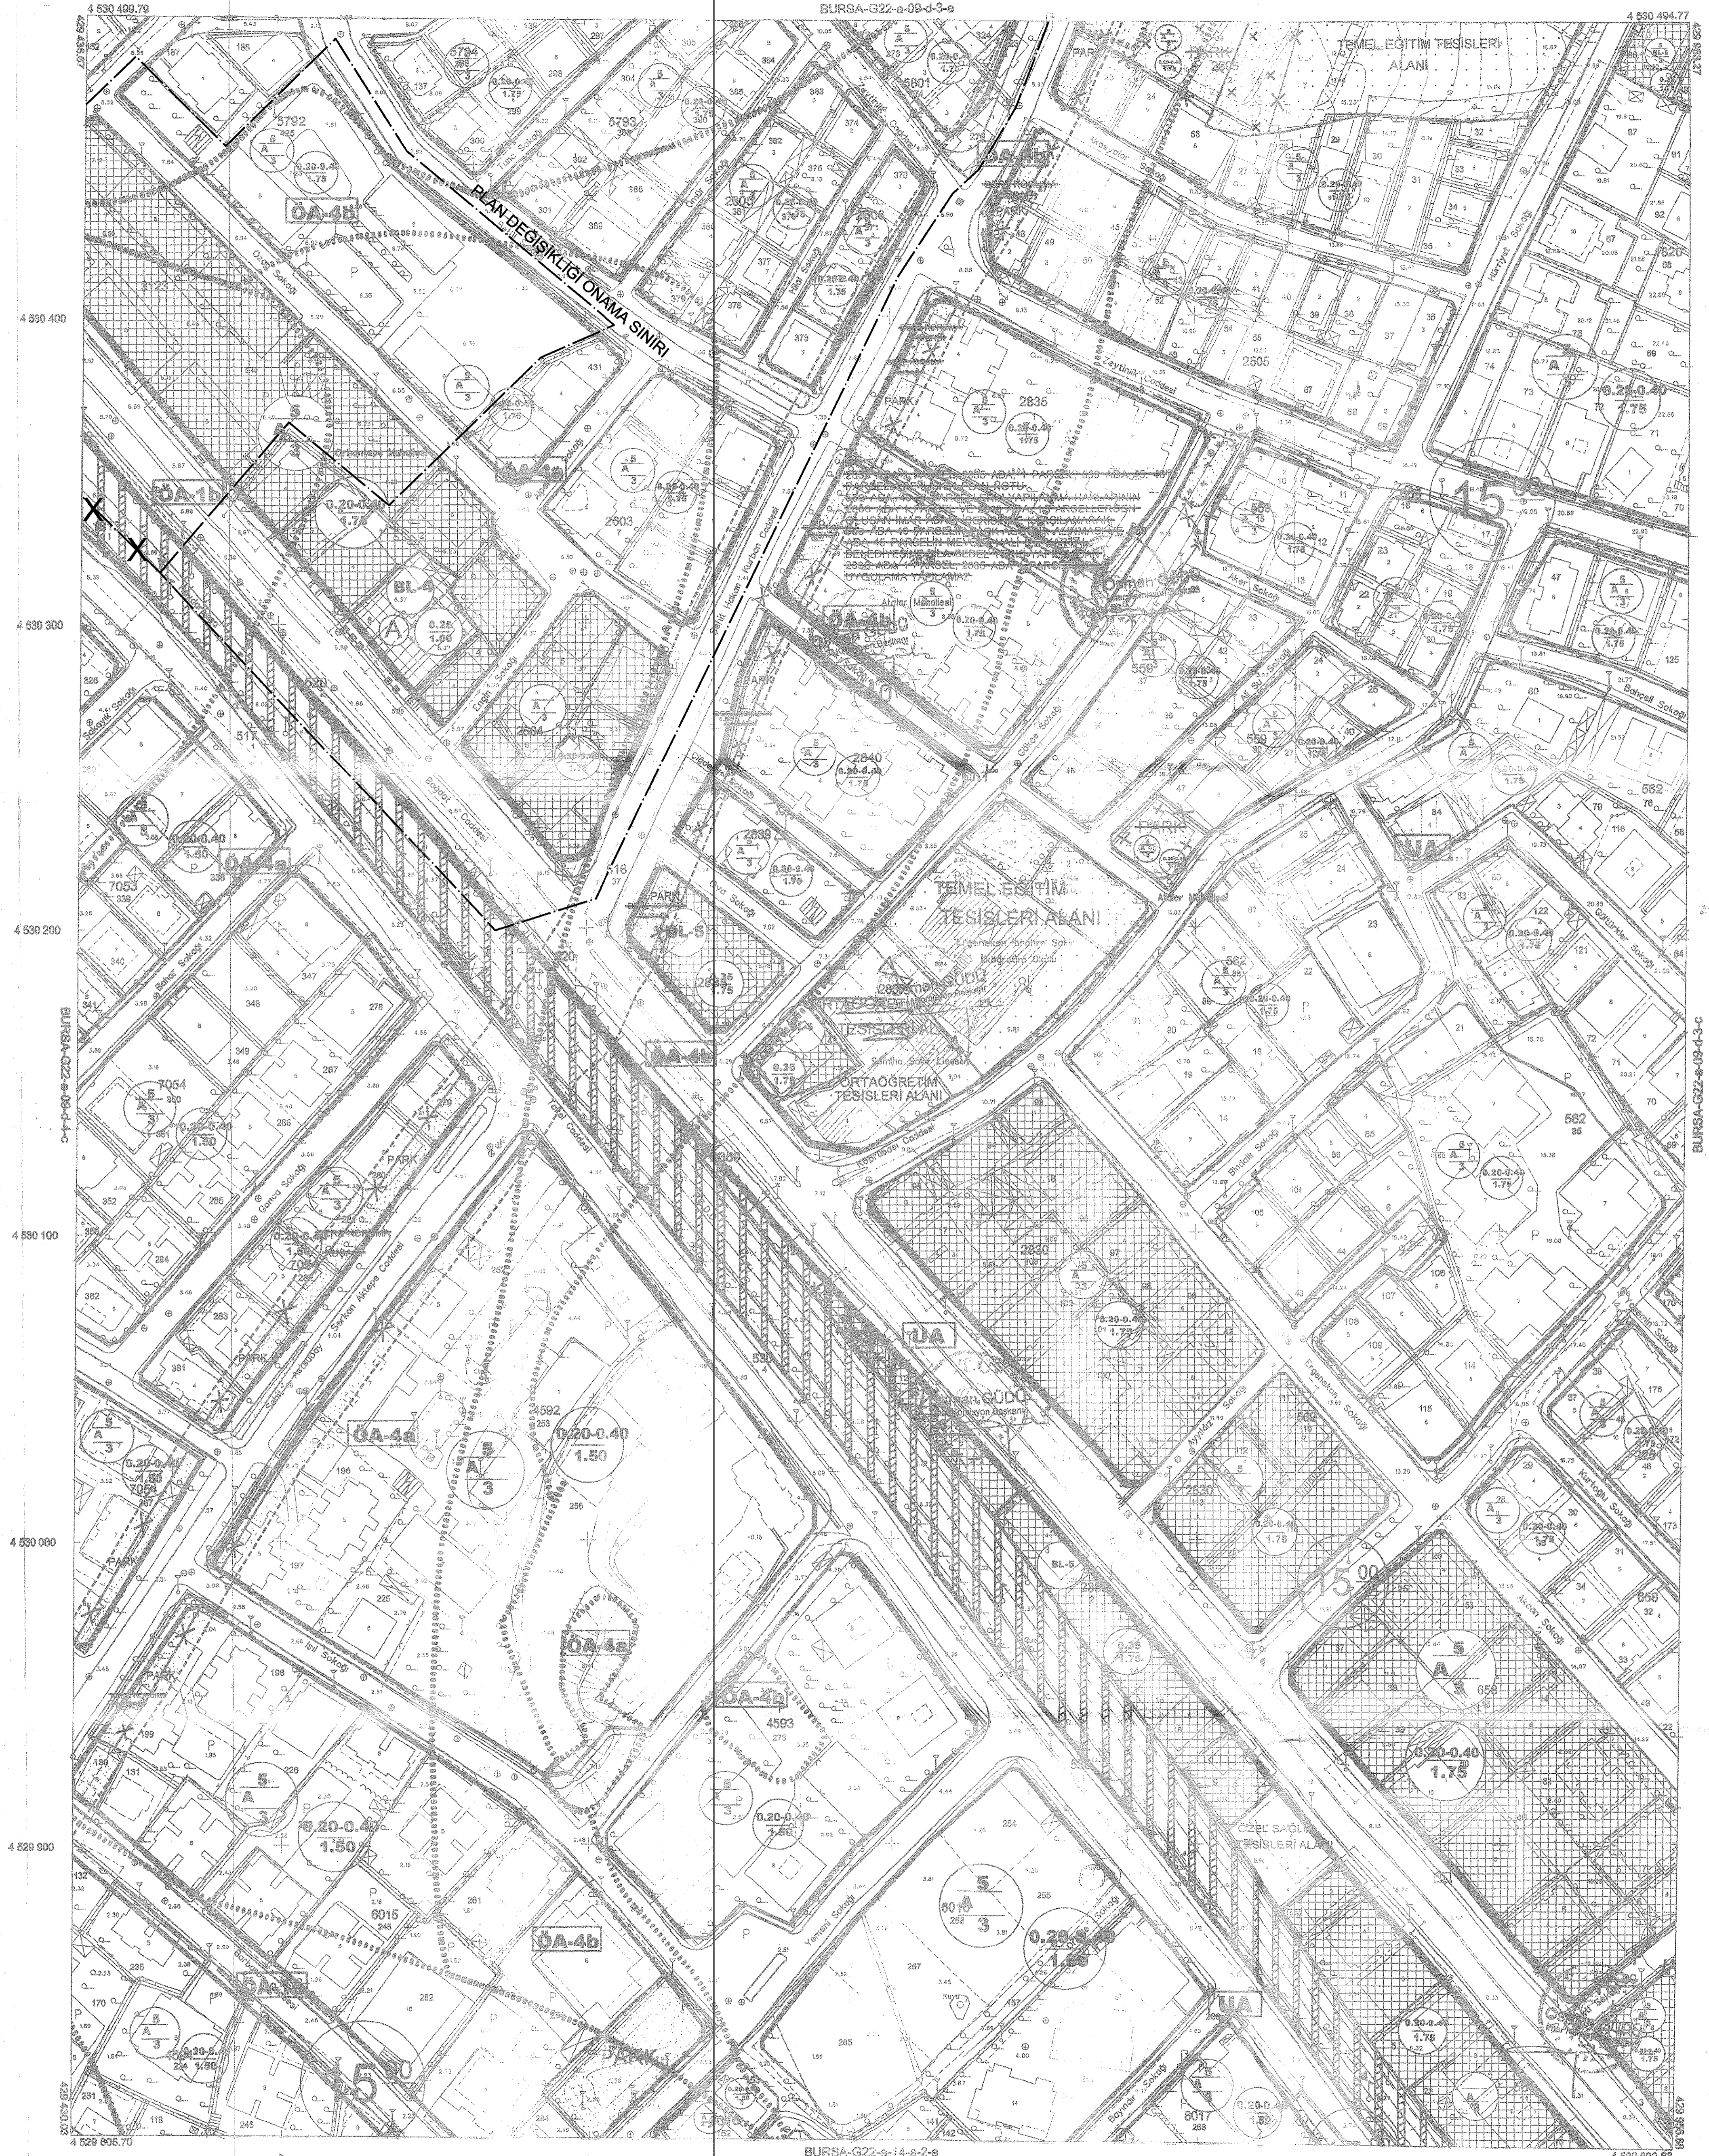

01	02	
----	----	-----

Koordinatlar ve pafta bölünmesi en son güncellenmiş TUTGA'ya bağlı 2005.0 epogunda, GR80 elipsoidal ve Transversal Mercator (TM) izdüşümünde, çizilmiştir.
Temmuz 2007 tarihinde çekilen renkli havai fotoğraflardan üretilmiştir.
Yapılar Sıcaık gözlemlerle gösterilmiştir.
Beykeselek eğrisi oranı: 1 metredir.
Yükseklik firması: ANAKENT + MNG + KURULUŞ.
(Ortak Çizim)

1:1000

Mehmet NALCI
Harita Mühendisi

Canan ÇELİK
Harita Mühendisi (Çizim)

Saim KARATAŞ
Müdür Yardımcısı

ONAY
İstanbul İline ait fotogrametrik yöntemle üretilen 1/1000 ölçekli sayısal halihazır harita incelenildi ve onandı
İstanbul Büyükşehir Belediye Başkanlığı
07-07-2012

Yılmaz YILDIZ
Harita Müdürü

İrfan UZUN
Teknik Sekreter Yardımcısı

